


Prinzipschaltbild Hausstation

Ausführung Hausanschlussstation TWE

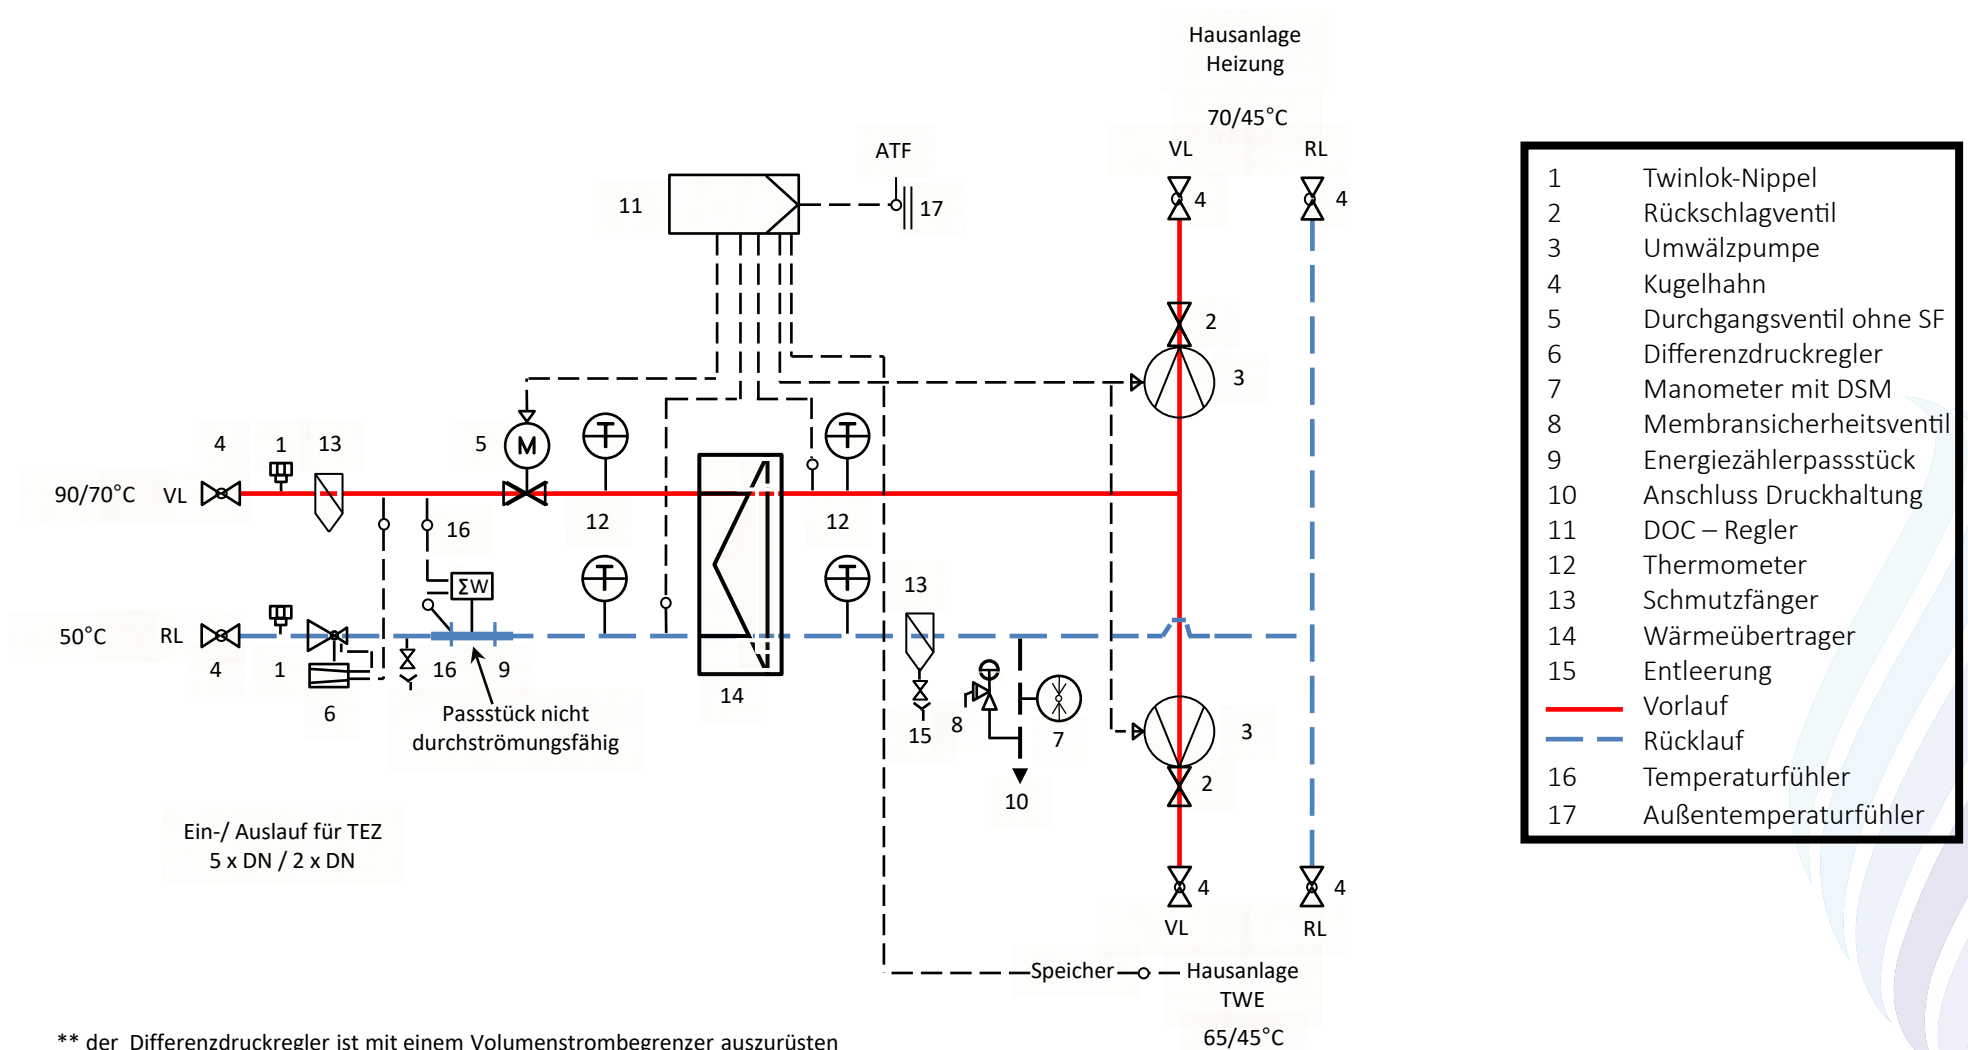

** der Differenzdruckregler ist mit einem Volumenstrombegrenzer auszurüsten