


Prinzipschaltbild Hausstation

Hydraulikschema mit Speicherladekreis

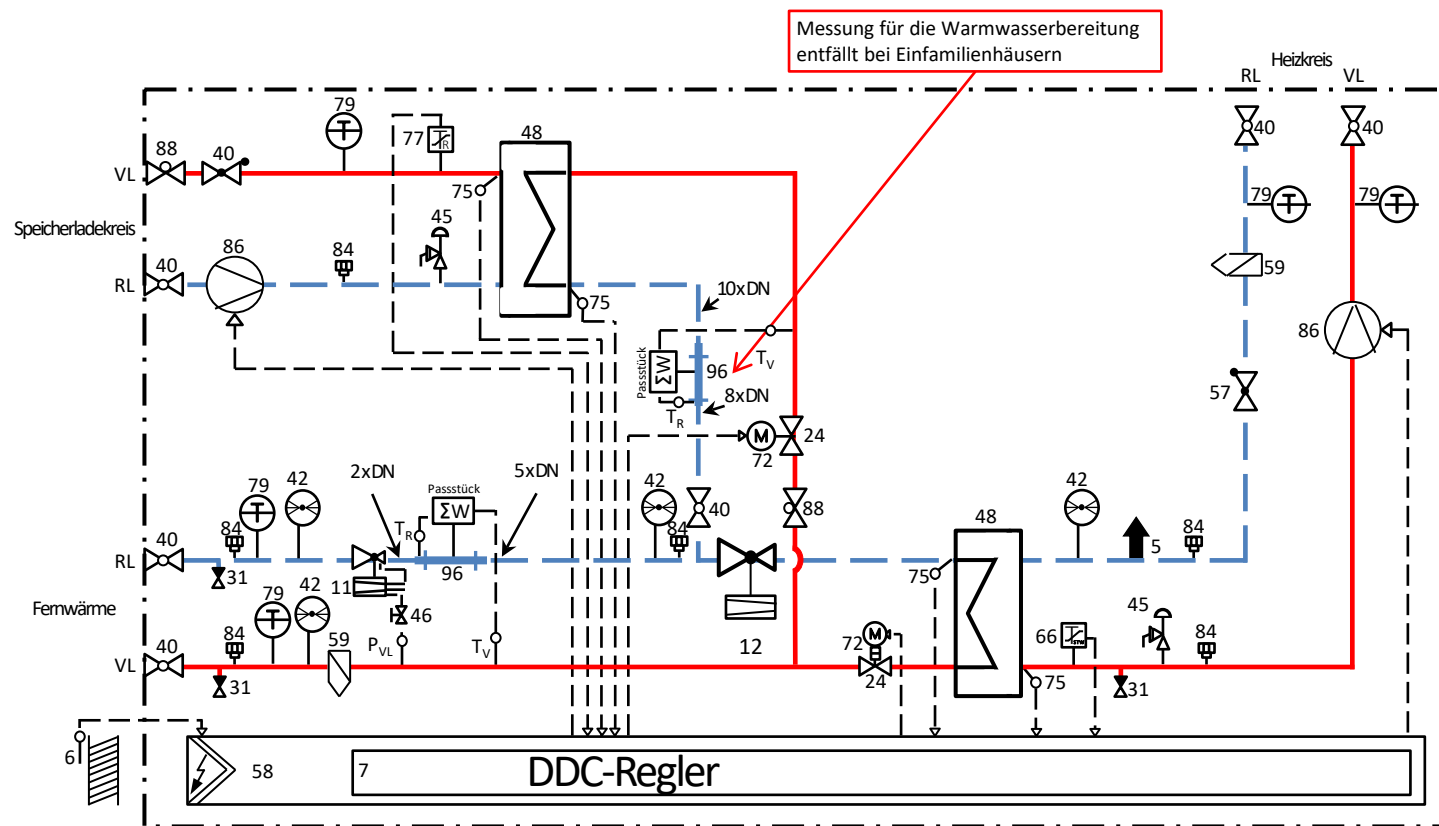

5	Anschluss Druckhaltung
6	Außentemperaturfühler
7	DDC-Regler
11***	Differenzdruckregler
24	Durchgangsventil
31	Füll- und Entleerungshahn
40	Kugelhahn
42	Manometer
45	Membransicherheitsventil
46	Nadelventil
48	Wärmetauscher
57	Rückschlagventil
58	Schaltschrank
59	Schmutzfänger
66	Schutz- Temperaturwächter
72	Stellantrieb
75	Temperaturfühler
77	Temperaturregler
79	Thermometer
84	Twinkl-Nippel
86	Umwälzpumpe
88	Volumenstrombegrenzer
96	Wärmezähler
12	Volumenstrombegrenzer
VL	Vorlauf
RL	Rücklauf

*** Ausführung als Differenzdruckregler und Volumenstrombegrenzer